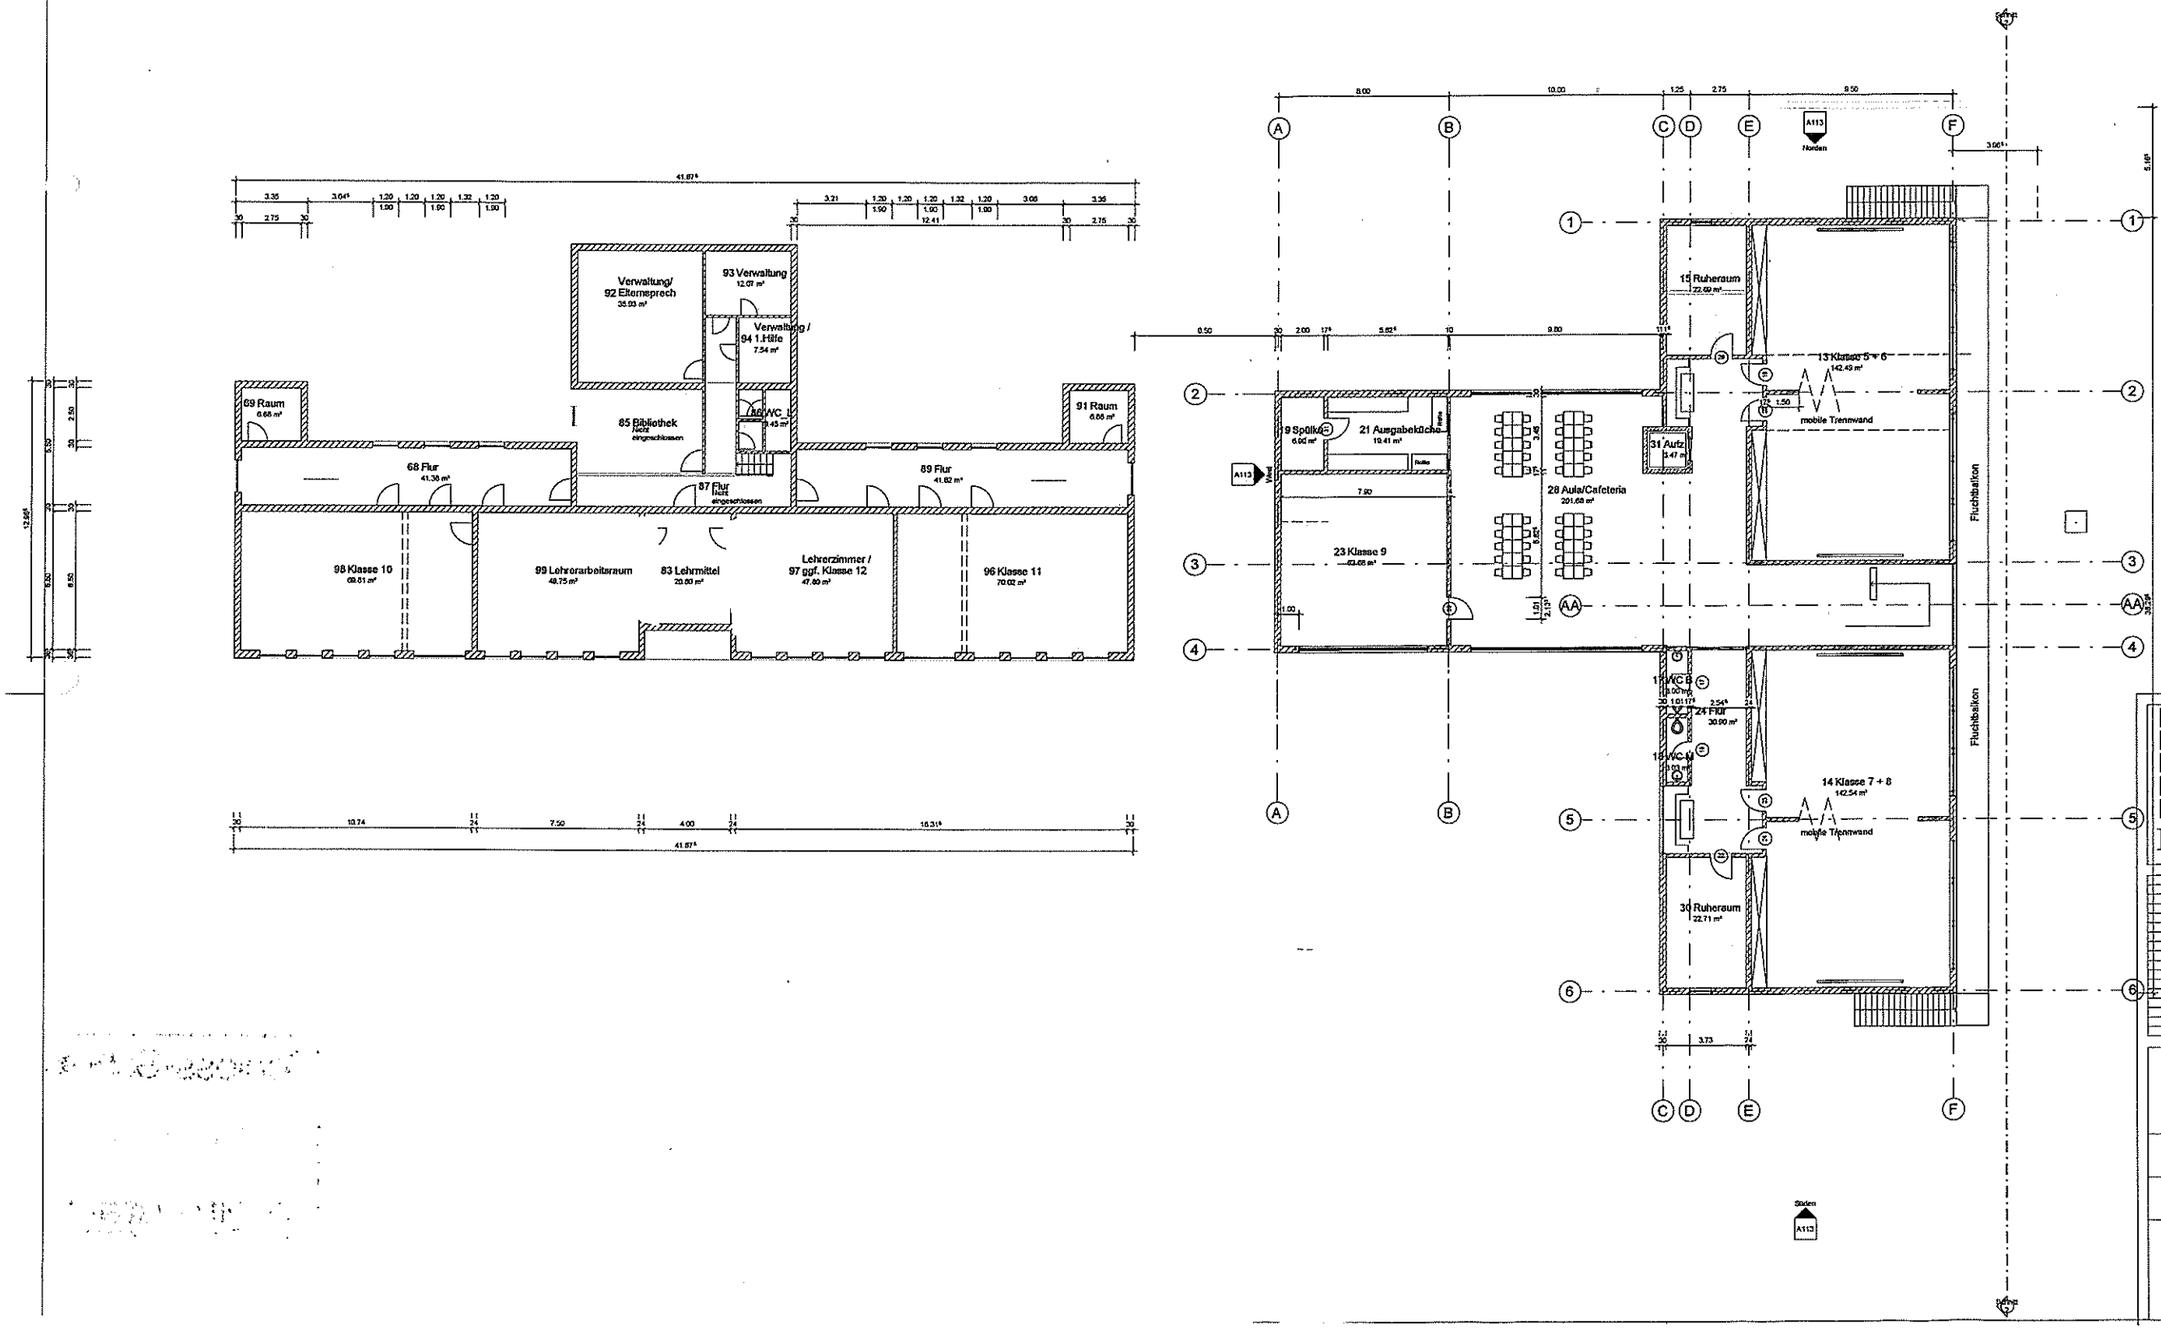

Region der Zukunft

Landkreis Darmstadt-Dieburg

Index	Datum	Änderung

Projekt: Schloßschule Gräfenhausen

Projektadresse

Bauherr: Kreisausschuß des Landkreis DA-DI

Plan: Grundriss_OG

Planverfasser			
Firma	Datum 05/2007		Projektnummer
	Gezeichnet Autor		01212
Firma	Geprüft Prüfer		
Strasse			
PLZ,Ort			
Telefon	Massstab 1 : 100		Plannummer
Telefax			A112