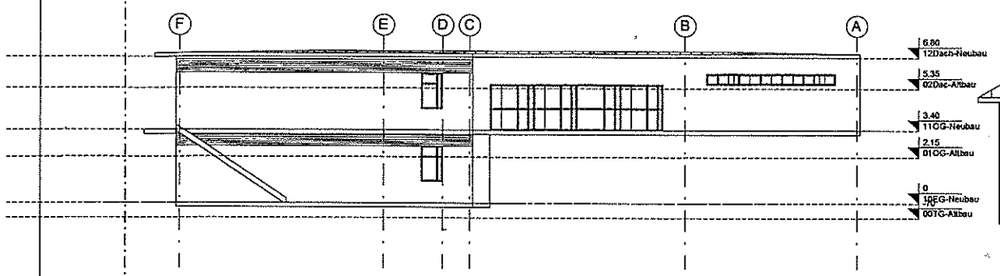

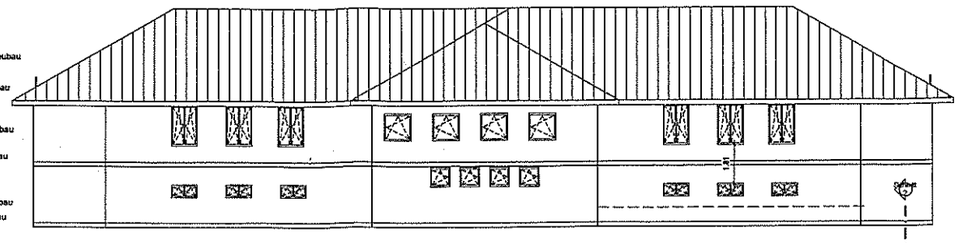

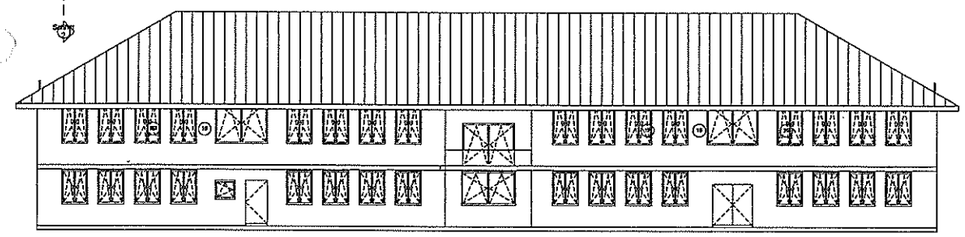

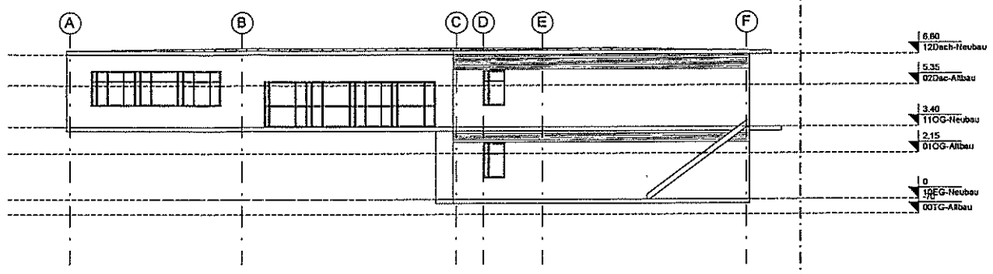

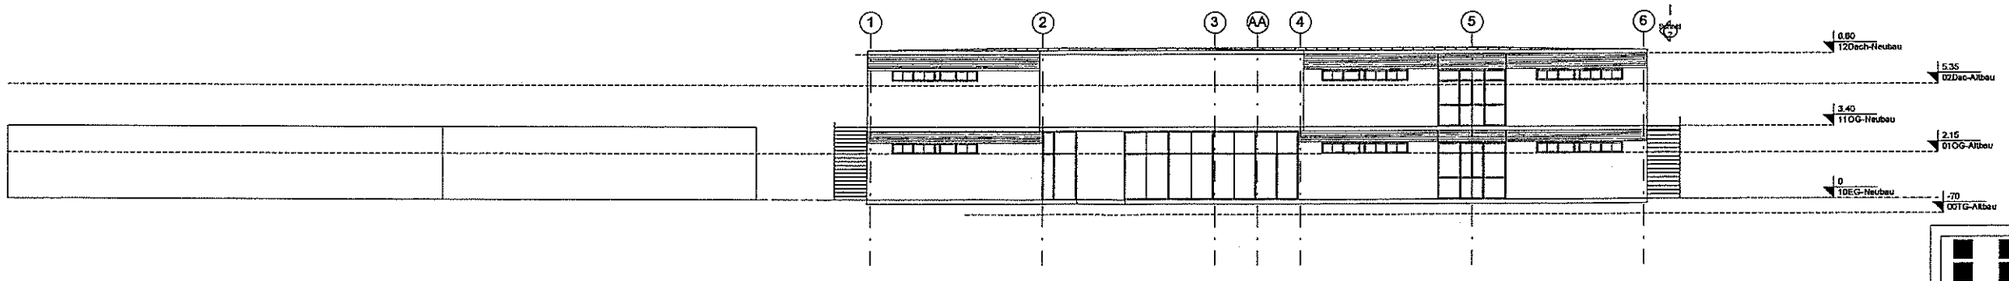

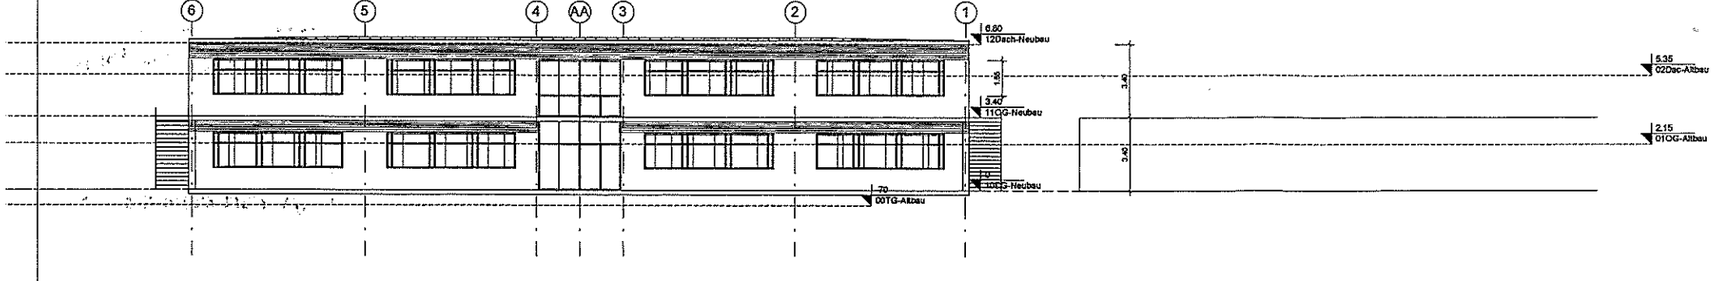

Region der Zukunft

Landkreis Darmstadt-Dieburg

Index	Datum	Änderung

Projekt: Schloßschule Gräfenhausen

Projektadresse

Bauherr: Kreisausschuß des Landkreis DA-DI

Plan: Ansichten

Planverfasser

Firma

Firma

Strasse

Datum: 05/03/07
Gezeichnet: Autor
Geprüft: Prüfer

Projektnummer: 01212